



Mapa poglądowa

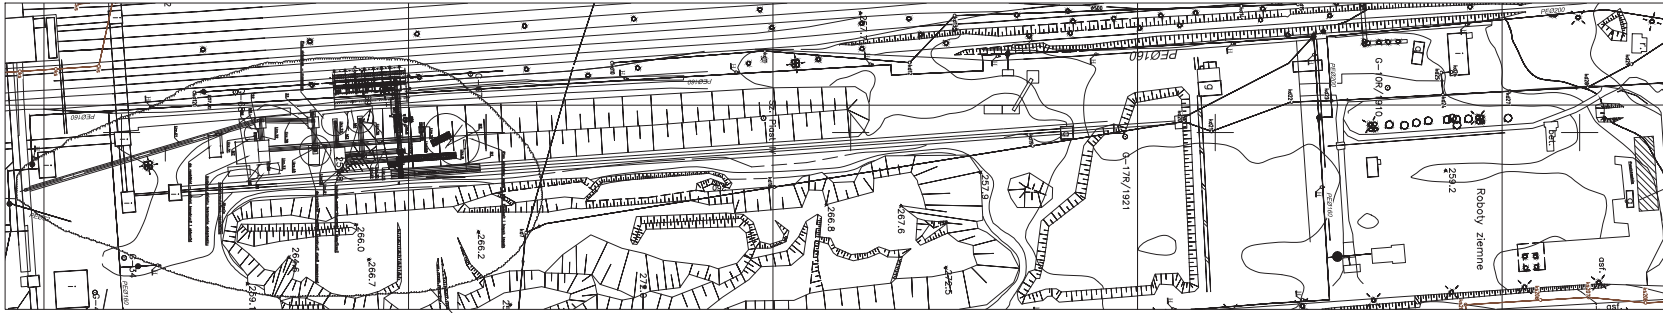


Lokalizacja obiektu paczkalni - poza zakresem PFU

Lokalizacja instalacji do produkcji ekogroszków

Instalacja do produkcji Ekogroszków wraz z węglbnym zbiornikiem węgla

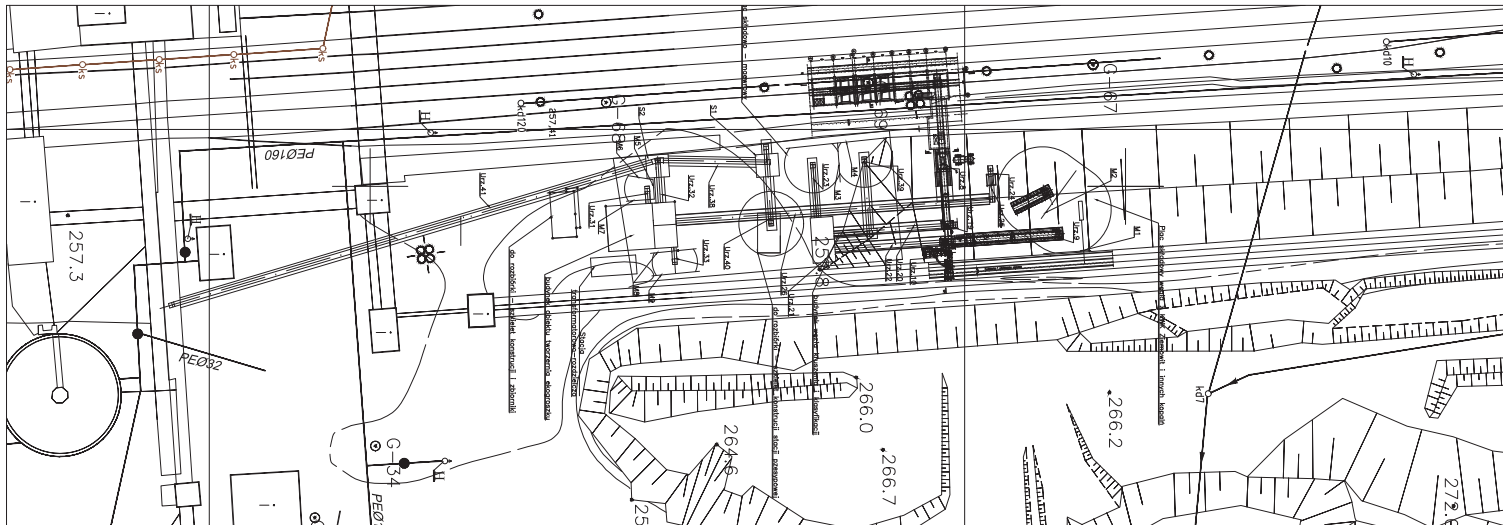

Wykonawca:		 <b>BIURO PROJEKTÓW I REALIZACJI INWESTYCJI</b> SEPARKOR Sp. z o.o. 40-750 KATOWICE, ul. Tadeusza Rejta-Zdrójnickiego 105		01.2021
Opisowca:	Projektant:	Podpis:	Data:	
Wzrost:	[Redacted]			
Stawka:	[Redacted]			
Skala:	2795/1	Wzrost:	2019-PFU-01	
Skala:	1:2000			
Tytuł opracowania:				
PROGRAM FUNKCJONALNO- UŻYTKOWY INSTALACJI DO PRODUKCJI EKOGROSZKU KLASY 6-25MM Z WYKORZYSTANIEM WĘGLA WŁASNEGO ORAZ WĘGLA Z INNYCH KOPALN DLA PGG S.A. KWIK PIAST-ZIEMOWIT RUCH ZIEMOWIT				
Wzrost:				
POLSKA GRUPA GÓRNICZA S.A. ODDZIAŁ KWIK PIAST - ZIEMOWIT				
Adres inwestycji:				
43-155 BIERUŃ, UL. GRANITOWA 16				
Opisowca:				
PROGRAM FUNKCJONALNO- UŻYTKOWY				
Wzrost:				
Plan sytuacyjny - rozmieszczenie urządzeń				